


Согласовано:



УАП ДП г. Нур-Султан

"Управление транспорта
и развития транспортной
инфраструктуры города Нур-Султан"

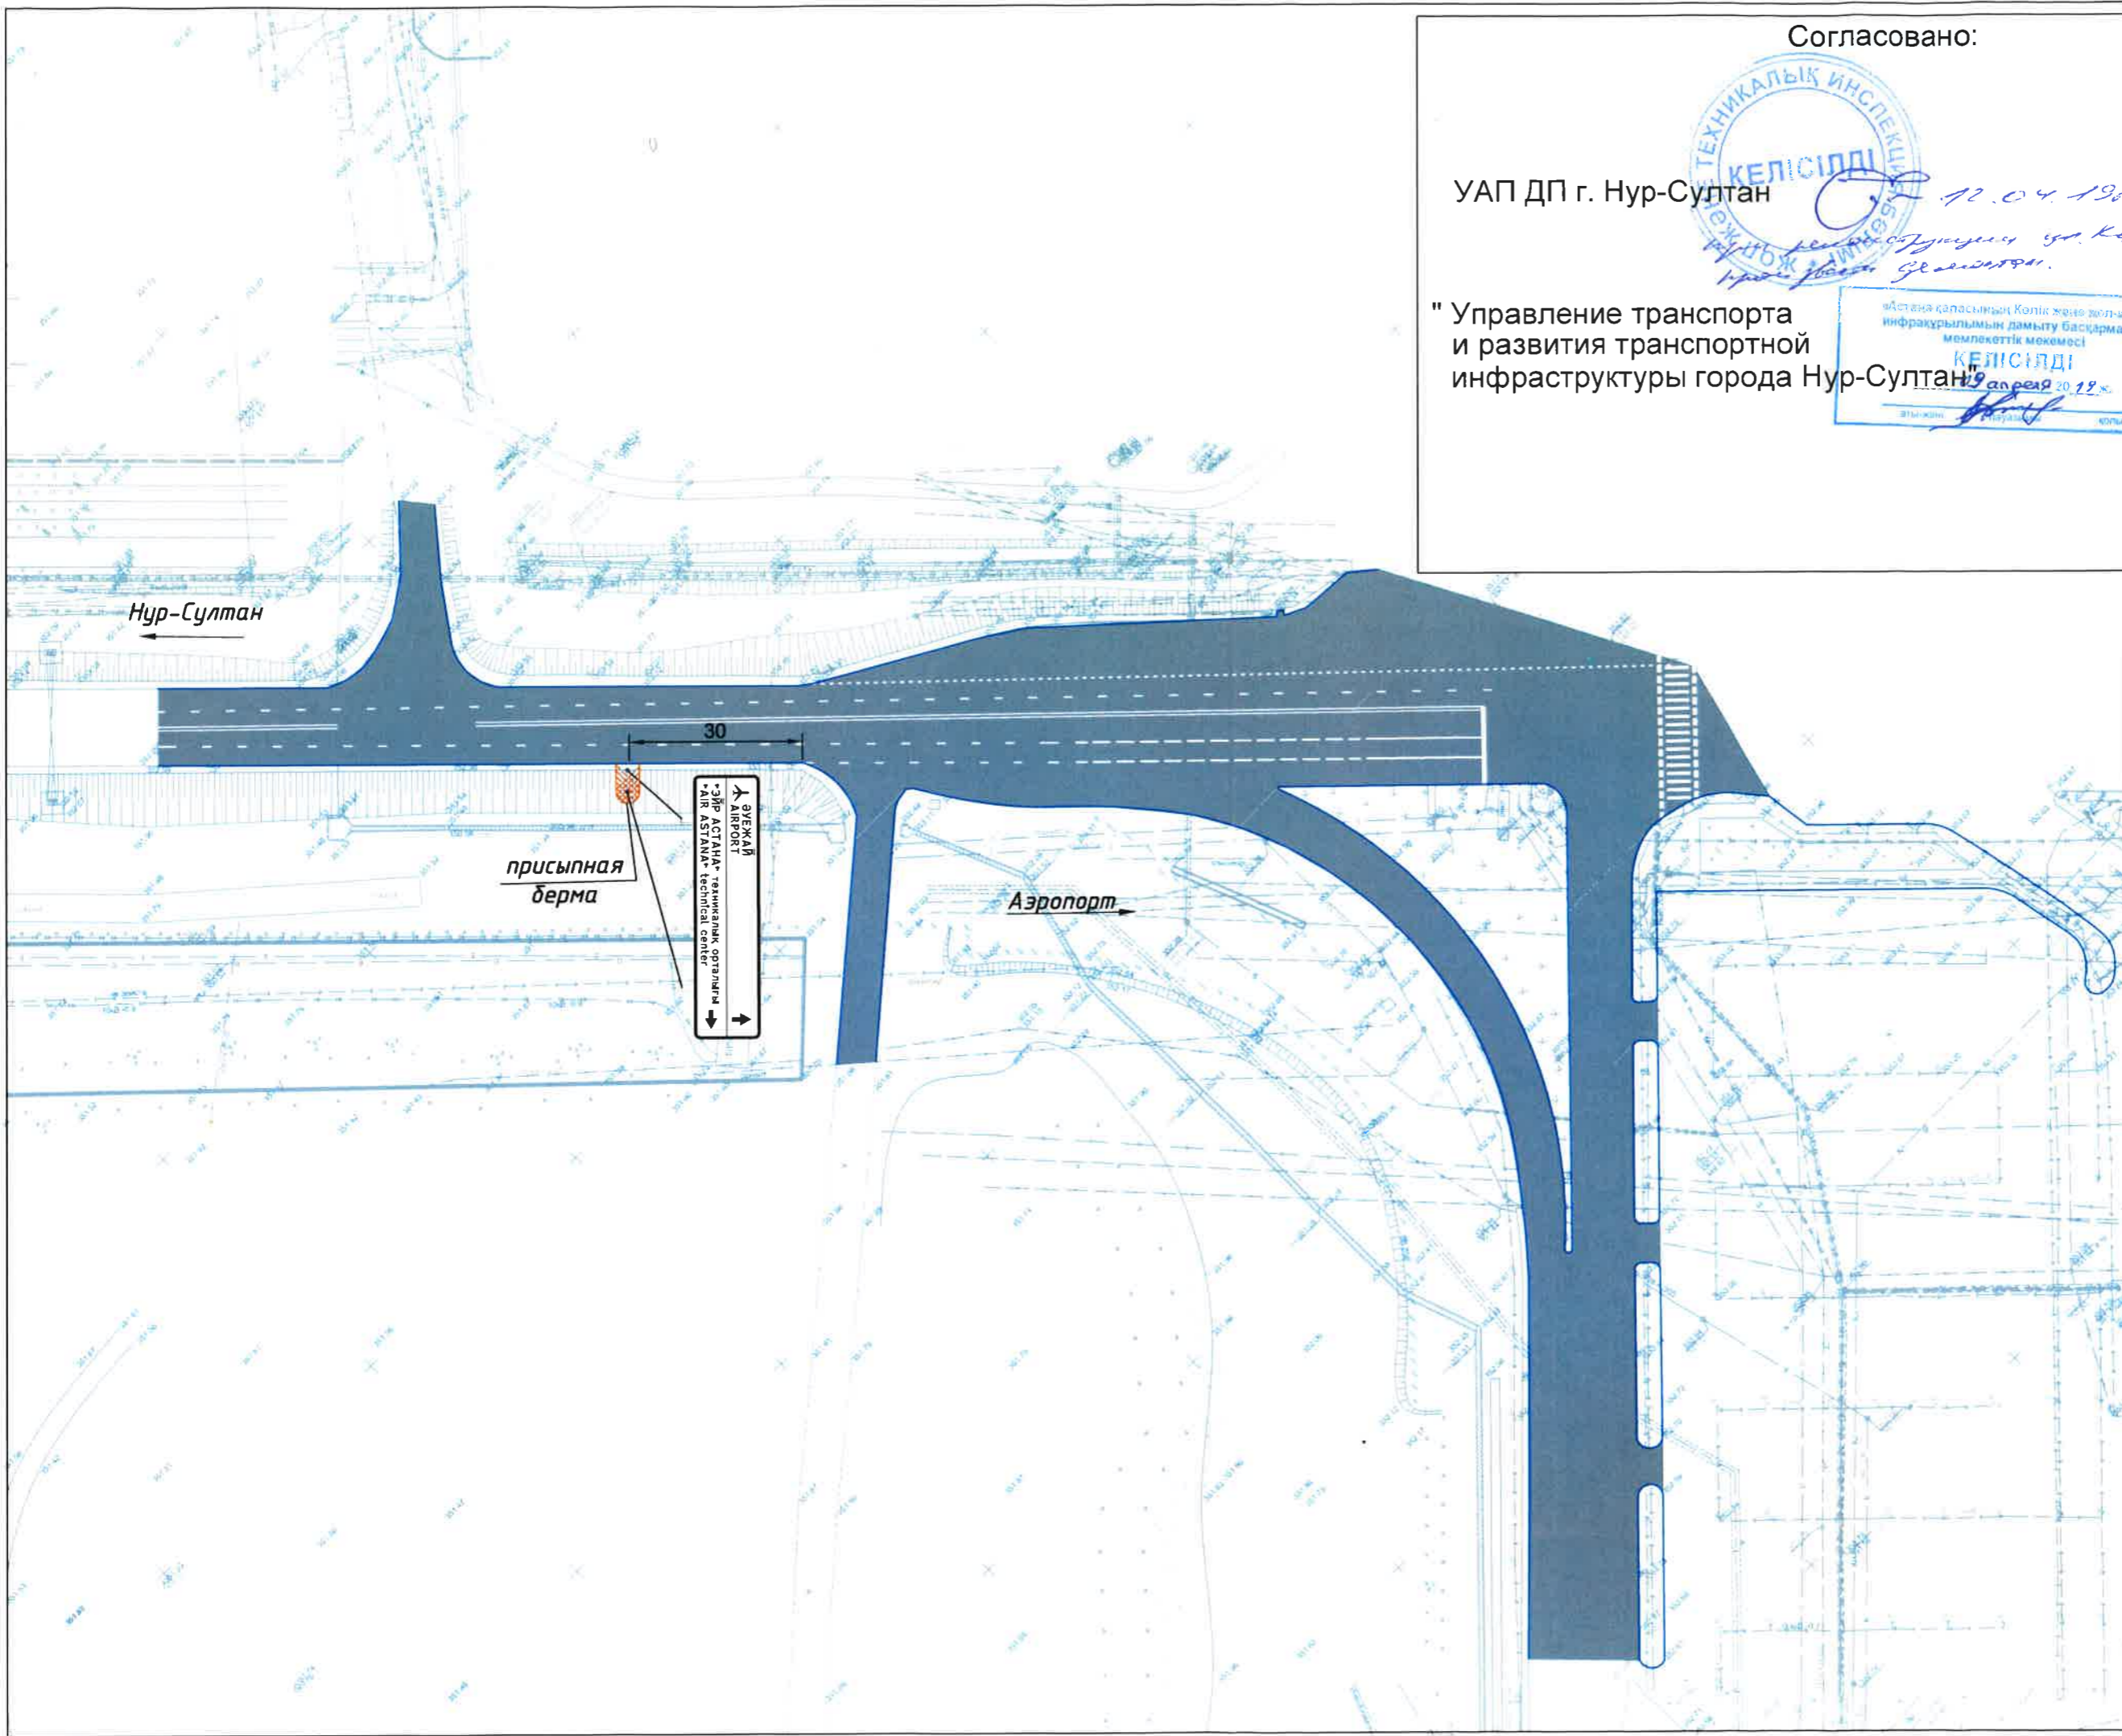

Изм	Колуч	Лист	№ док.	Подпись	Дата	Стадия	Лист	Листов	Обустройство, организация и безопасность движения	М1:1000	ООО "Консалтинговая компания "Қайнар"
ГИП Исполнил									Анисимов В.В. Буладин Д.А.		